DETALHAMENTO DE PAINÉIS

CADERNO 4

WWW.GOMBOC.COM.BR

PAINEIS DO TIPO STICK

Nº DO ITEM	Descrição	Espessura	QTD.	COMPRIMENTO
Lista de corte de soldagem				
1	GE 92	# 0,95 mm	2	4406
2	ME 91	# 0,95 mm	11	3600
3	GE 92	# 0,95 mm	3	1058.9
4	Fita 40	# 0,95 mm	2	4406
5	Chapa G150	# 0,95 mm	8	150
6	Fita 90	# 0,95 mm	4	5601.61

3602

1801

0

A A

VISTA FRONTAL
ESCALA 1 : 25

0 91 610 1210 1810 2410 3010 3610 4210 4315 4406

SEÇÃO A-A
ESCALA 1 : 25

VISTA ISOMÉTRICA
ESCALA 1 : 25

Detalhamento - Painéis

Projeto: Edificação em Light Steel Framing

Responsável desenho: Johnatan Poterala

Referência: 1N1

Data: 05/12/2018

Escala: 1:25

Prancha: 1/60

Lista de corte de soldagem

Nº DO ITEM	Descrição	Espessura	QTD.	COMPRIMENTO
1	ME 91	# 0,95 mm	7	3600
2	GE 92	# 0,95 mm	2	3307.5
3	GE 92	# 0,95 mm	2	1545
4	ME 91	# 0,95 mm	7	200
5	GE 92	# 0,95 mm	2	1715
6	ME 91	# 0,95 mm	3	952
7	ME 91	# 0,95 mm	3	805
8	ME 91	# 0,95 mm	4	2250
9	Fita 40	# 0,95 mm	2	848
10	Fita 40	# 0,95 mm	2	530
11	GE 92	# 0,95 mm	1	745.4
12	GE 92	# 0,95 mm	1	756.9
13	ME 91	# 0,95 mm	2	150
14	ME 91	# 0,95 mm	4	593.88
15	GE 92	# 0,95 mm	14	150
16	ME 91	# 0,95 mm	4	593.11

Detalhamento - Painéis

Projeto: Edificação em Light Steel Framing

Responsável desenho: Johnatan Poterala

Referência: 1N2

Data: 05/12/2018

Escala: 1:25

Prancha: 2/60

Lista de corte de soldagem

Nº DO ITEM	Descrição	Espessura	QTD.	COMPRIMENTO
1	GE 92	# 0,95 mm	2	3109
2	ME 91	# 0,95 mm	10	3600
3	GE 92	# 0,95 mm	4	845
4	ME 91	# 0,95 mm	3	200
5	GE 92	# 0,95 mm	4	1015
6	ME 91	# 0,95 mm	3	1405
7	ME 91	# 0,95 mm	3	202
8	ME 91	# 0,95 mm	3	952
9	ME 91	# 0,95 mm	8	2252
10	Fita 40	# 0,95 mm	2	307
11	Fita 40	# 0,95 mm	2	755
12	Fita 40	# 0,95 mm	2	357
13	ME 91	# 0,95 mm	7	150

Detalhamento - Painéis

Projeto: Edificação em Light Steel Framing

Responsável desenho: Johnatan Poterala

Referência: 1N3

Data: 05/12/2018

Escala: 1:25

Lista de corte de soldagem				
Nº DO ITEM	Descrição	Espessura	QTD.	COMPRIMENTO
1	GE 92	# 0,95 mm	2	2651.01
2	ME 91	# 0,95 mm	6	3600
3	GE 92	# 0,95 mm	2	1545
4	GE 92	# 0,95 mm	2	1715
5	ME 91	# 0,95 mm	3	805
6	ME 91	# 0,95 mm	3	952
7	ME 91	# 0,95 mm	5	200
8	ME 91	# 0,95 mm	4	2250
9	ME 91	# 0,95 mm	4	150
10	GE 92	# 0,95 mm	2	858.91
11	GE 92	# 0,95 mm	1	596.41
12	Fita 40	# 0,95 mm	2	598.51
13	Fita 40	# 0,95 mm	2	507.51

3602
2702
2699
2252
2050
1801
807
0
D D
11 4 6 7 3 13 12 10 2 9 8 1 5

VISTA FRONTAL
ESCALA 1 : 25

0 138 423 508 738 1338 1938 2053 2138 2538 2651

SEÇÃO D-D
ESCALA 1 : 25

VISTA ISOMÉTRICA
ESCALA 1 : 25

GOMBOC

Detalhamento - Painéis

Projeto:	Responsável desenho:	Referência:	Data:	Escala:	Prancha:
Edificação em Light Steel Framing	Johnatan Poterala	1N4	05/12/2018	1:25	4/60

Lista de corte de soldagem

Nº DO ITEM	Descrição	Espessura	QTD.	COMPRIMENTO
1	ME 91	# 0,95 mm	7	3600
2	GE 92	# 0,95 mm	2	3398.5
3	GE 92	# 0,95 mm	2	1545
4	ME 91	# 0,95 mm	4	150
5	GE 92	# 0,95 mm	2	1715
6	ME 91	# 0,95 mm	3	805
7	ME 91	# 0,95 mm	5	200
8	ME 91	# 0,95 mm	3	952
9	ME 91	# 0,95 mm	4	2250
10	GE 92	# 0,95 mm	2	1058.9
11	Fita 40	# 0,95 mm	2	1635.5
12	Fita 40	# 0,95 mm	2	218
13	Chapa G150	# 0,95 mm	8	150
14	Fita 90	# 0,95 mm	4	3944.22

Detalhamento - Painéis

Projeto:	Responsável desenho:	Referência:	Data:	Escala:	Prancha
Edificação em Light Steel Framing	Johnatan Poterala	1N5	05/12/2018	1:25	5/60

Lista de corte de soldagem				
Nº DO ITEM	Descrição	Espessura	QTD.	COMPRIMENTO
1	GE 92	# 0,95 mm	2	4224
2	ME 91	# 0,95 mm	10	3600
3	GE 92	# 0,95 mm	3	1058.9
4	Fita 40	# 0,95 mm	2	4224
5	Chapa G150	# 0,95 mm	8	150
6	Fita 90	# 0,95 mm	4	5461.17

3602
1801
0
F
F
1 2 3 4 5 6

VISTA FRONTAL
ESCALA 1 : 25

0 49 105 705 1305 1905 2505 3105 3705 4224

SEÇÃO F-F
ESCALA 1 : 25

VISTA ISOMÉTRICA
ESCALA 1 : 25

GOMBOC

Detalhamento - Painéis

Projeto: Edificação em Light Steel Framing

Responsável desenho: Johnatan Poterala

Referência: 1N6

Data: 05/12/2018

Escala: 1:25

Prancha: 6/60

Lista de corte de soldagem				
Nº DO ITEM	Descrição	Espessura	QTD.	COMPRIMENTO
1	ME 91	# 0,95 mm	4	2380
2	GE 92	# 0,95 mm	1	3157.5
3	GE 92	# 0,95 mm	1	890
4	ME 91	# 0,95 mm	3	200
5	GE 92	# 0,95 mm	2	1058.9
6	Fita 40	# 0,95 mm	2	3242
7	ME 91	# 0,95 mm	8	2700
8	GE 92	# 0,95 mm	1	4224
9	GE 92	# 0,95 mm	1	1066.5

VISTA FRONTAL
ESCALA 1 : 25

SEÇÃO G-G
ESCALA 1 : 25

VISTA ISOMÉTRICA
ESCALA 1 : 25

Detalhamento - Painéis

Projeto: Edificação em Light Steel Framing

Responsável desenho: Johnatan Poterala

Referência: 1N7

Data: 05/12/2018

Escala: 1:25

Prancha: 7/60

VISTA FRONTAL
ESCALA 1 : 25

SEÇÃO H-H
ESCALA 1 : 25

Lista de corte de soldagem				
Nº DO ITEM	Descrição	Espessura	QTD.	COMPRIMENTO
1	ME 91	# 0,95 mm	7	2700
2	GE 92	# 0,95 mm	2	3066.5
3	GE 92	# 0,95 mm	2	1058.9
4	Chapa G150	# 0,95 mm	8	150
5	Fita 90	# 0,95 mm	4	3997.16
6	Fita 40	# 0,95 mm	2	3066.5

VISTA ISOMÉTRICA
ESCALA 1 : 25

GOMBOC

Detalhamento - Painéis

Projeto:	Responsável desenho:	Referência	Data:	Escala:	Prancha
Edificação em Light Steel Framing	Johnatan Poterala	1N8	05/12/2018	1:25	8/60

Lista de corte de soldagem				
Nº DO ITEM	Descrição	Espessura	QTD.	COMPRIMENTO
1	ME 140	# 0,95 mm	2	5900
2	GE 142	# 0,95 mm	2	2442
3	GE 142	# 0,95 mm	2	1545
4	ME 140	# 0,95 mm	5	200
5	ME 140	# 0,95 mm	5	305
6	GE 142	# 0,95 mm	2	1761.5
7	ME 140	# 0,95 mm	4	3150
8	ME 140	# 0,95 mm	5	2296.29
9	ME 140	# 0,95 mm	1	150
10	ME 140	# 0,95 mm	11	763.48
11	GE 142	# 0,95 mm	20	150
12	GE 142	# 0,95 mm	1	1008.2
13	Fita 40	# 0,95 mm	2	2442

VISTA FRONTAL
ESCALA 1 : 25

SEÇÃO O-O
ESCALA 1 : 33

VISTA ISOMÉTRICA
ESCALA 1 : 25

Detalhamento - Painéis

Projeto:	Responsável desenho:	Referência:	Data:	Escala:	Prancha:
Edificação em Light Steel Framing	Johnatan Poterala	1N16	05/12/2018	1:25	15/60

GOMBOC

5002
4064
3631
3429
3031
2830
2397
2195
0

5002
4853
4625
4398
4170
3943
3715
3488
3260
3033
2805
2578
2123
1895
1668
1440
1213
985
758
530
303
0

P P

9 4 10 8 13 5 3 4 6 2 12 7 1

VISTA FRONTAL
ESCALA 1 : 25

0 85 392 992 1200 1285 1325 1359 1592

SEÇÃO P-P
ESCALA 1 : 25

VISTA ISOMÉTRICA
ESCALA 1 : 25
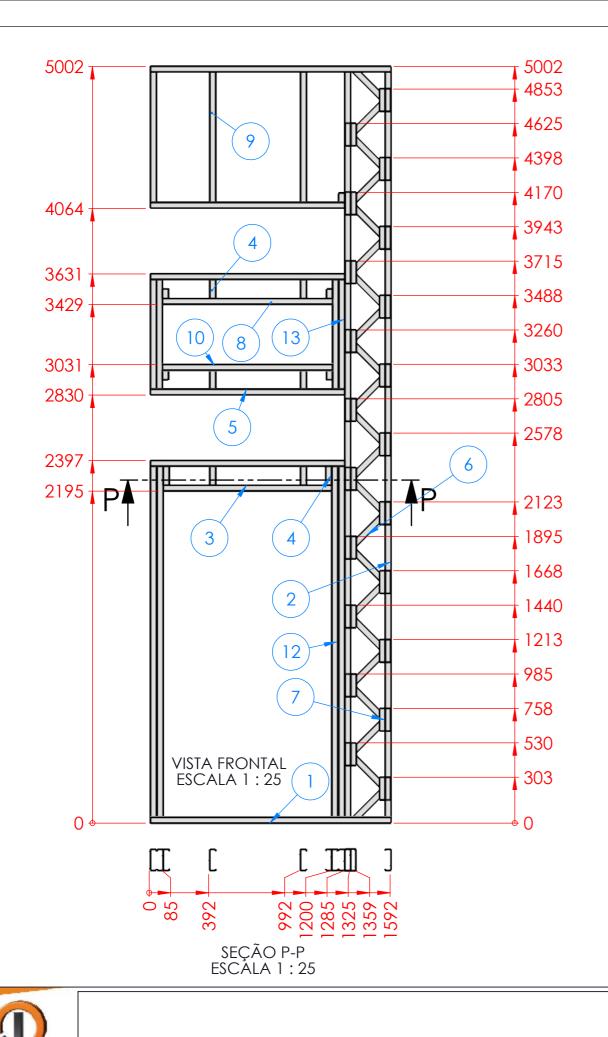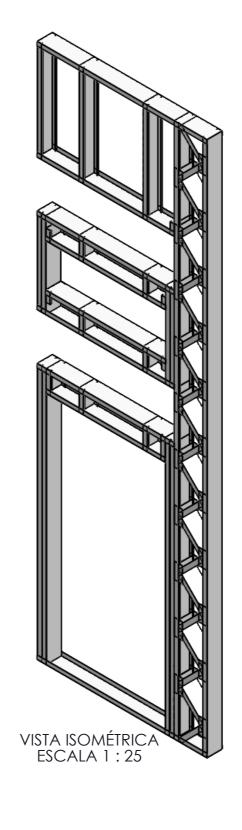
Lista de corte de soldagem				
Nº DO ITEM	Descrição	Espessura	QTD.	COMPRIMENTO
1	GE 142	# 0,95 mm	2	1592.4
2	ME 140	# 0,95 mm	2	5000
3	GE 142	# 0,95 mm	1	1115
4	ME 140	# 0,95 mm	6	200
5	GE 142	# 0,95 mm	4	1285
6	ME 140	# 0,95 mm	22	281.51
7	GE 142	# 0,95 mm	42	150
8	GE 142	# 0,95 mm	2	1125
9	ME 140	# 0,95 mm	3	936.37
10	ME 140	# 0,95 mm	2	199.05
11	ME 140	# 0,95 mm	5	100
12	ME 140	# 0,95 mm	4	2395
13	ME 140	# 0,95 mm	4	799.05

GOMBOC

Detalhamento - Painéis

Projeto: Edificação em Light Steel Framing

Responsável desenho: Johnatan Poterala

Referência: 1N17

Data: 05/12/2018

Escala: 1:25

Prancha: 16/60

SEÇÃO AR-AR
ESCALA 1 : 15

VISTA FRONTAL
ESCALA 1 : 25

VISTA ISOMÉTRICA
ESCALA 1 : 25

Lista de corte de soldagem

Nº DO ITEM	Descrição	Espessura	QTD.	COMPRIMENTO
1	ME 91	# 0,95 mm	1	3941
2	ME 91	# 0,95 mm	1	1060.73
3	ME 91	# 0,95 mm	1	3691.21
4	ME 91	# 0,95 mm	1	351.26
5	ME 91	# 0,95 mm	2	173.81
6	ME 91	# 0,95 mm	1	421.42
7	ME 91	# 0,95 mm	1	386.34
8	ME 91	# 0,95 mm	1	474.22
9	ME 91	# 0,95 mm	1	540.98
10	ME 91	# 0,95 mm	1	616.02
11	ME 91	# 0,95 mm	1	700.35
12	ME 91	# 0,95 mm	2	276.43
13	ME 91	# 0,95 mm	1	526.95
14	ME 91	# 0,95 mm	1	259.81
15	ME 91	# 0,95 mm	1	695.87
16	ME 91	# 0,95 mm	1	807.57
17	ME 91	# 0,95 mm	1	933.11

Detalhamento - Painéis

Projeto: Edificação em Light Steel Framing

Responsável desenho: Johnatan Poterala

Referência: 2T1

Data: 05/12/2018

Escala: 1:25

Prancha: 55/60

SEÇÃO AS-AS
ESCALA 1 : 15

VISTA FRONTAL
ESCALA 1 : 25

VISTA ISOMÉTRICA
ESCALA 1 : 25

Lista de corte de soldagem				
Nº DO ITEM	Descrição	Espessura	QTD.	COMPRIMENTO
1	ME 91	# 0,95 mm	1	1652.5
2	ME 91	# 0,95 mm	1	1737.07
3	ME 91	# 0,95 mm	1	905.58
4	ME 91	# 0,95 mm	1	558.83
5	ME 91	# 0,95 mm	1	173.81
6	ME 91	# 0,95 mm	1	626.16
7	ME 91	# 0,95 mm	1	700.35
8	ME 91	# 0,95 mm	1	759.47
9	ME 91	# 0,95 mm	1	860.5

GOMBOC

Detalhamento - Painéis

Projeto: Edificação em Light Steel Framing

Responsável desenho: Johnatan Poterala

Referência: 2T3

Data: 05/12/2018

Escala: 1:25

Prancha: 57/60

VISTA FRONTAL
ESCALA 1 : 25

SEÇÃO AU-AU
ESCALA 1 : 15

VISTA ISOMÉTRICA
ESCALA 1 : 25

Lista de corte de soldagem				
Nº DO ITEM	Descrição	Espessura	QTD.	COMPRIMENTO
1	ME 91	# 0,95 mm	1	700.35
2	ME 91	# 0,95 mm	1	642.69
3	ME 91	# 0,95 mm	3	173.81
4	ME 91	# 0,95 mm	1	568.73
5	ME 91	# 0,95 mm	1	502.35
6	ME 91	# 0,95 mm	1	448.67
7	ME 91	# 0,95 mm	1	399.62
8	ME 91	# 0,95 mm	1	354.81
9	ME 91	# 0,95 mm	1	313.86
10	ME 91	# 0,95 mm	1	222.41
11	ME 91	# 0,95 mm	1	1307.71
12	ME 91	# 0,95 mm	1	4406
13	ME 91	# 0,95 mm	1	1498.2
14	ME 91	# 0,95 mm	1	4067.07
15	ME 91	# 0,95 mm	1	589.95
16	ME 91	# 0,95 mm	1	817.6
17	ME 91	# 0,95 mm	1	711.75
18	ME 91	# 0,95 mm	1	552.87
19	ME 91	# 0,95 mm	1	485.39
20	ME 91	# 0,95 mm	1	423.75
21	ME 91	# 0,95 mm	1	367.42

Detalhamento - Painéis

Projeto: Edificação em Light Steel Framing

Responsável desenho: Johnatan Poterala

Referência: 3T1

Data: 05/12/2018

Escala: 1:25

PAINEIS DO TIPO ENGENHEIRADO

OBSERVAÇÃO: O EXEMPLO QUE SERÁ MOSTRADO A SEGUIR É DE UMA MÁQUINA FRAMECAD, PORÉM EXISTEM OUTROS MODELOS TÃO BONS QUANTO, DISPONÍVEIS NO MERCADO

1045.6
370.6
263.4
M1
M2
M3
M4
M5
M6
M7
M8
M9
M10
571.5
214
186
586
986
1386
1432.5
E M Valdineia - Parte 1
DATE LAST SAVED:
12 junho 2015
SCALE:
Not to scale
DRAWN:
P115
0
REVISION:

1887
1747
387
1073
M1
M2
M3
M4
M5
M6
M7
M8
210.3
410.3
522.8
922.8
E M Valdineia - Parte 1
DATE LAST SAVED:
12 junho 2015
P116
SCALE:
Not to scale
0
DRAWN:
REVISION:

E M Valdineia - Parte 1

DATE LAST SAVED: 12 junho 2015	P117
SCALE: Not to scale	0
DRAWN:	REVISION: